



**KELDER**




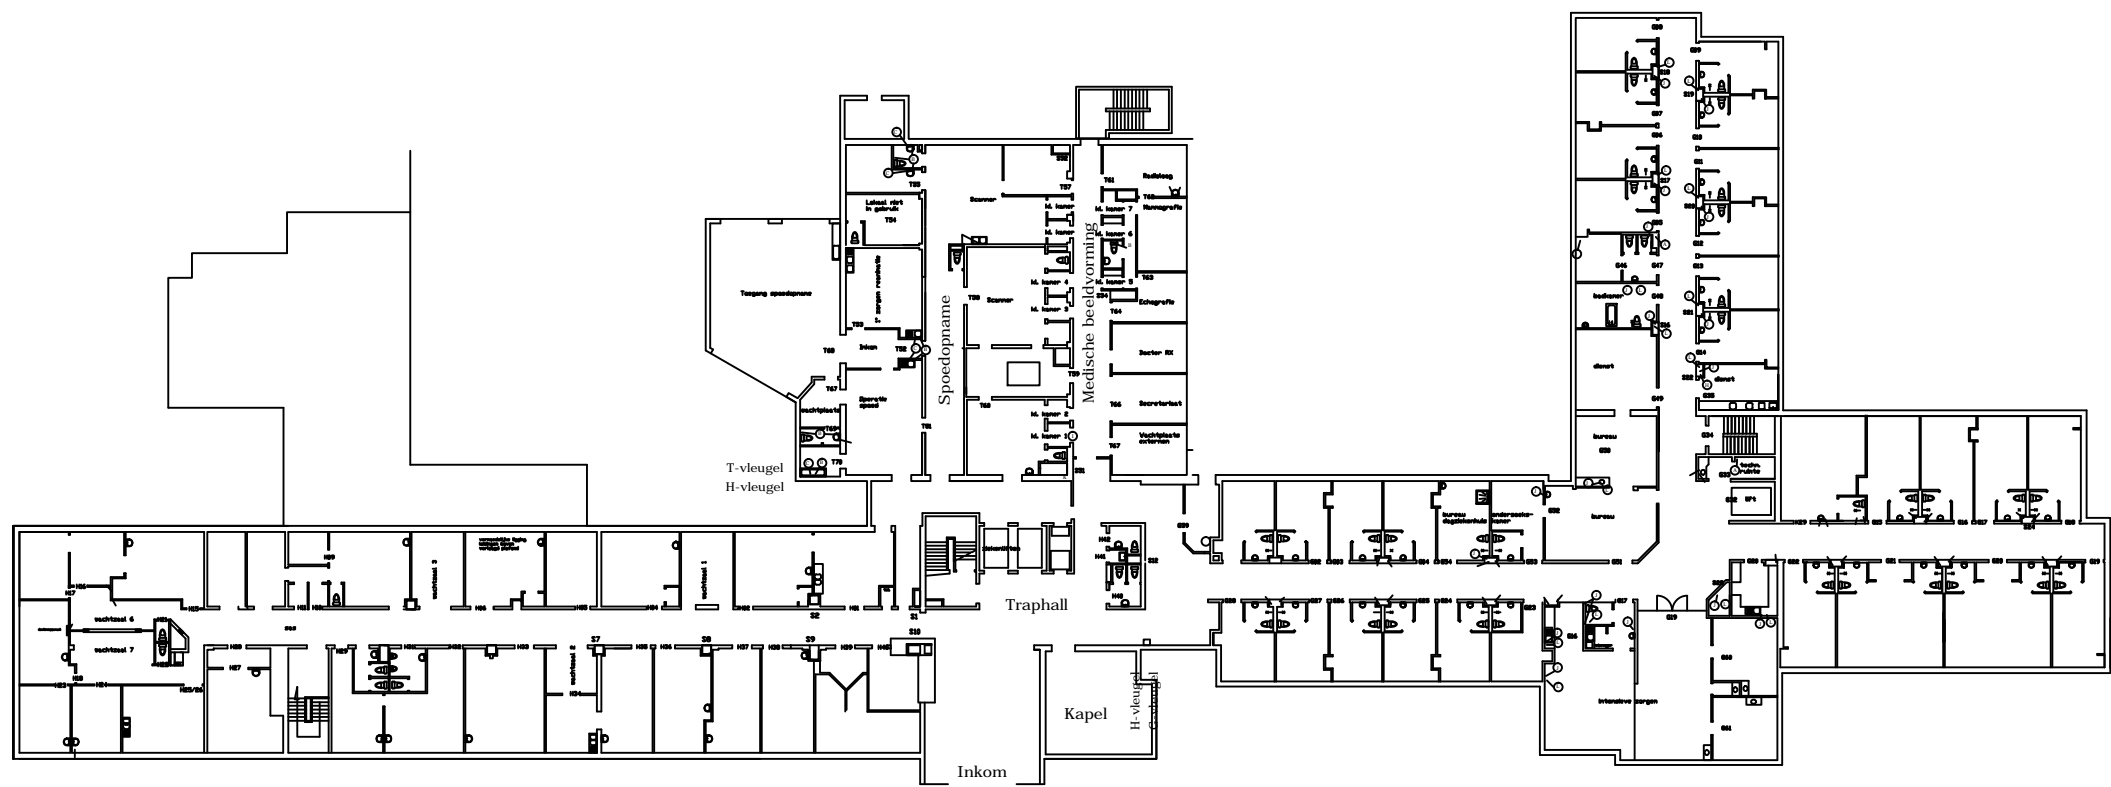


GELIJKVLOERS

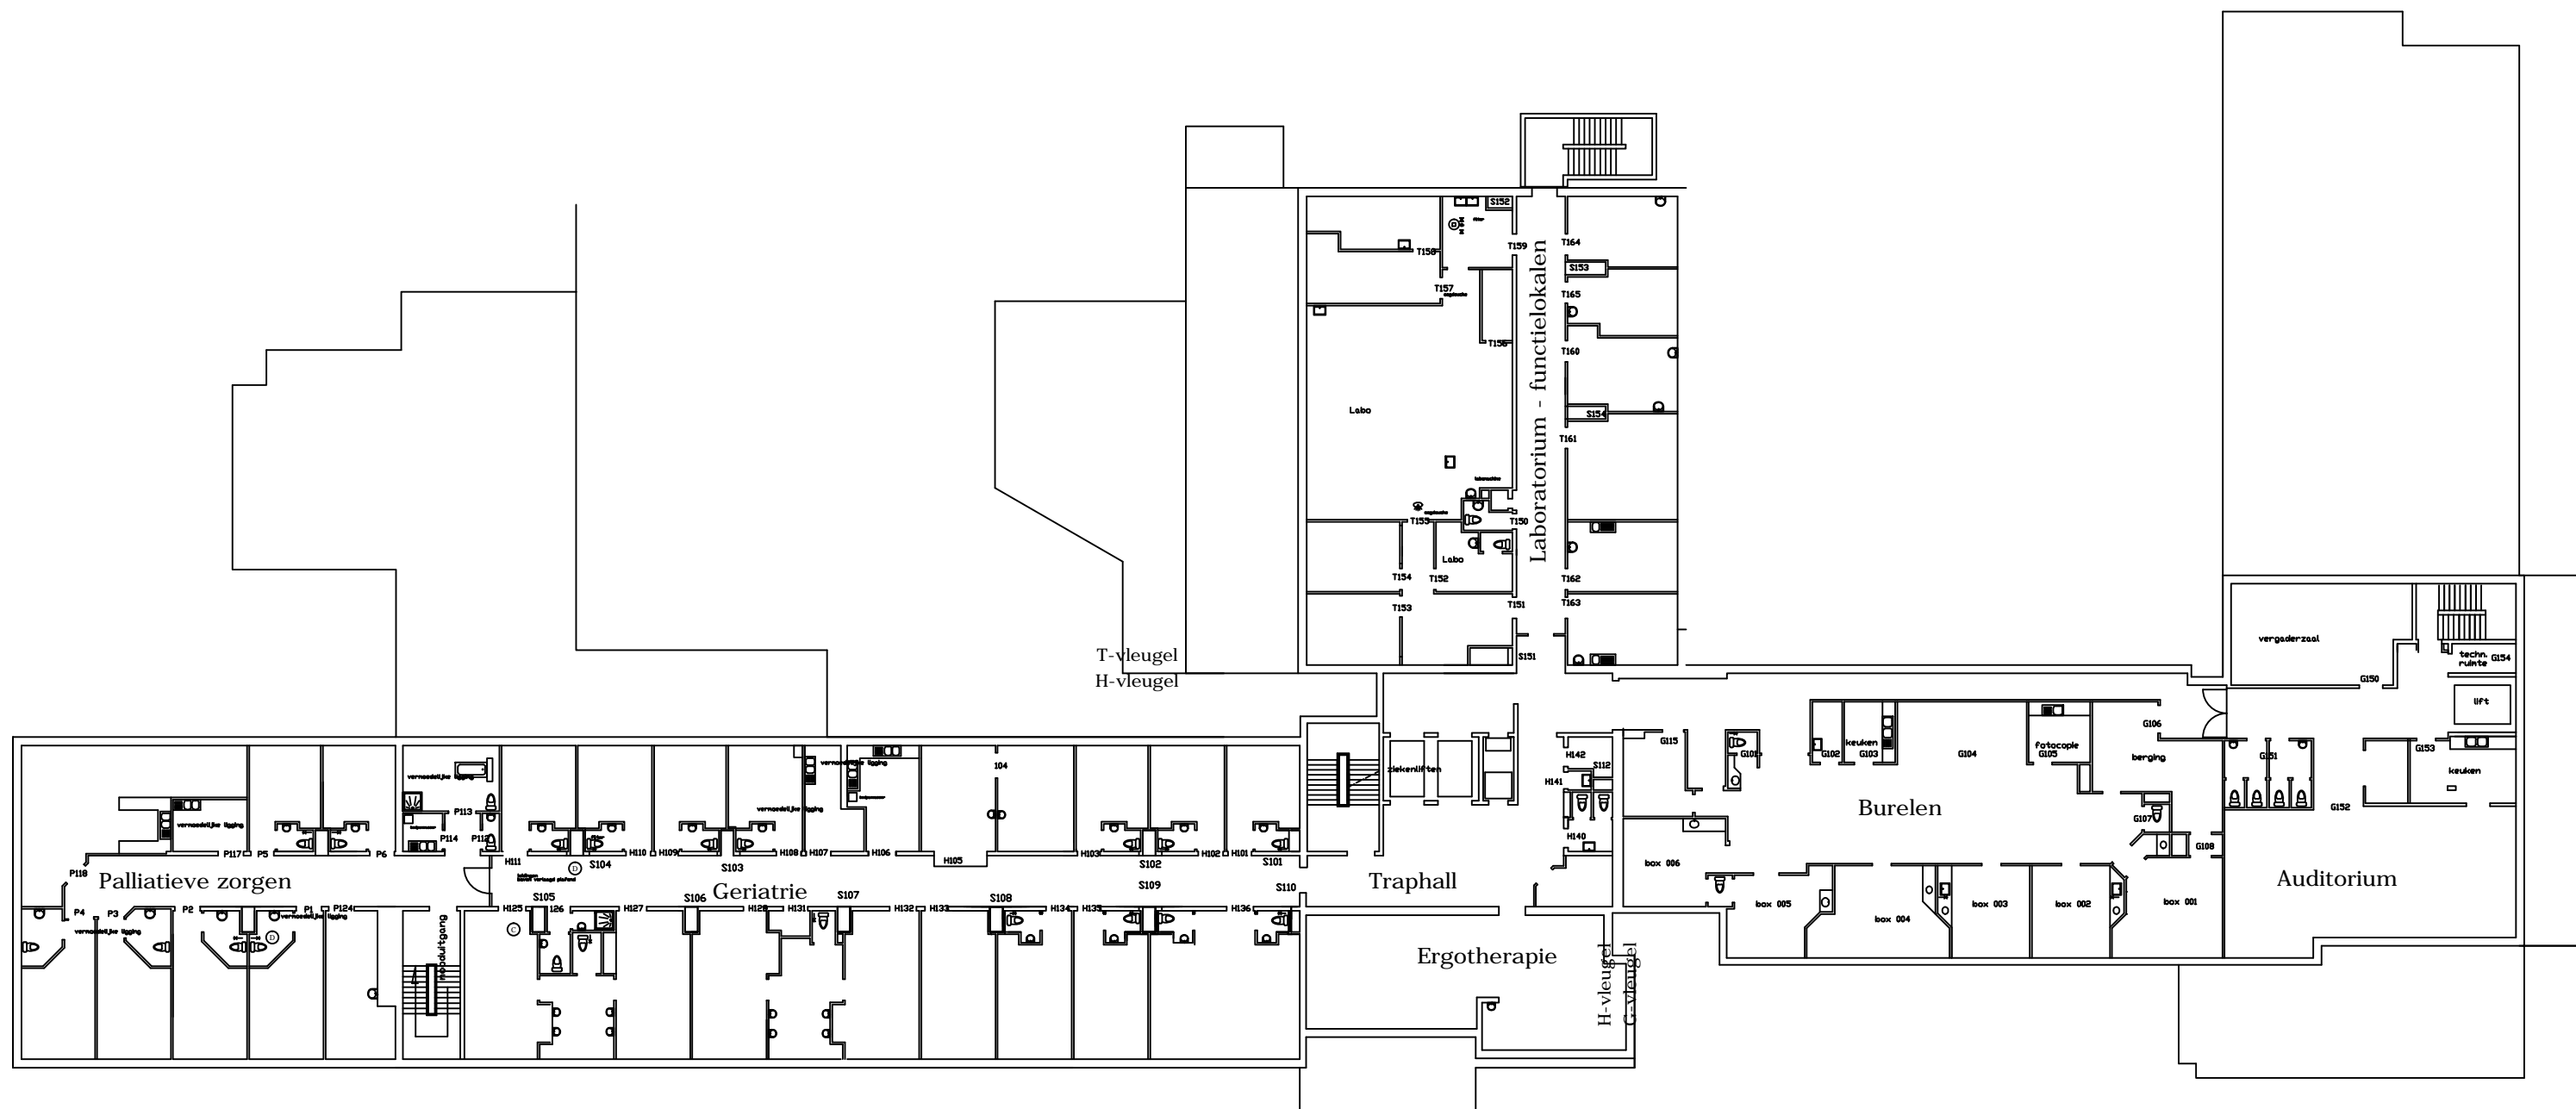


1° VERDIEPING

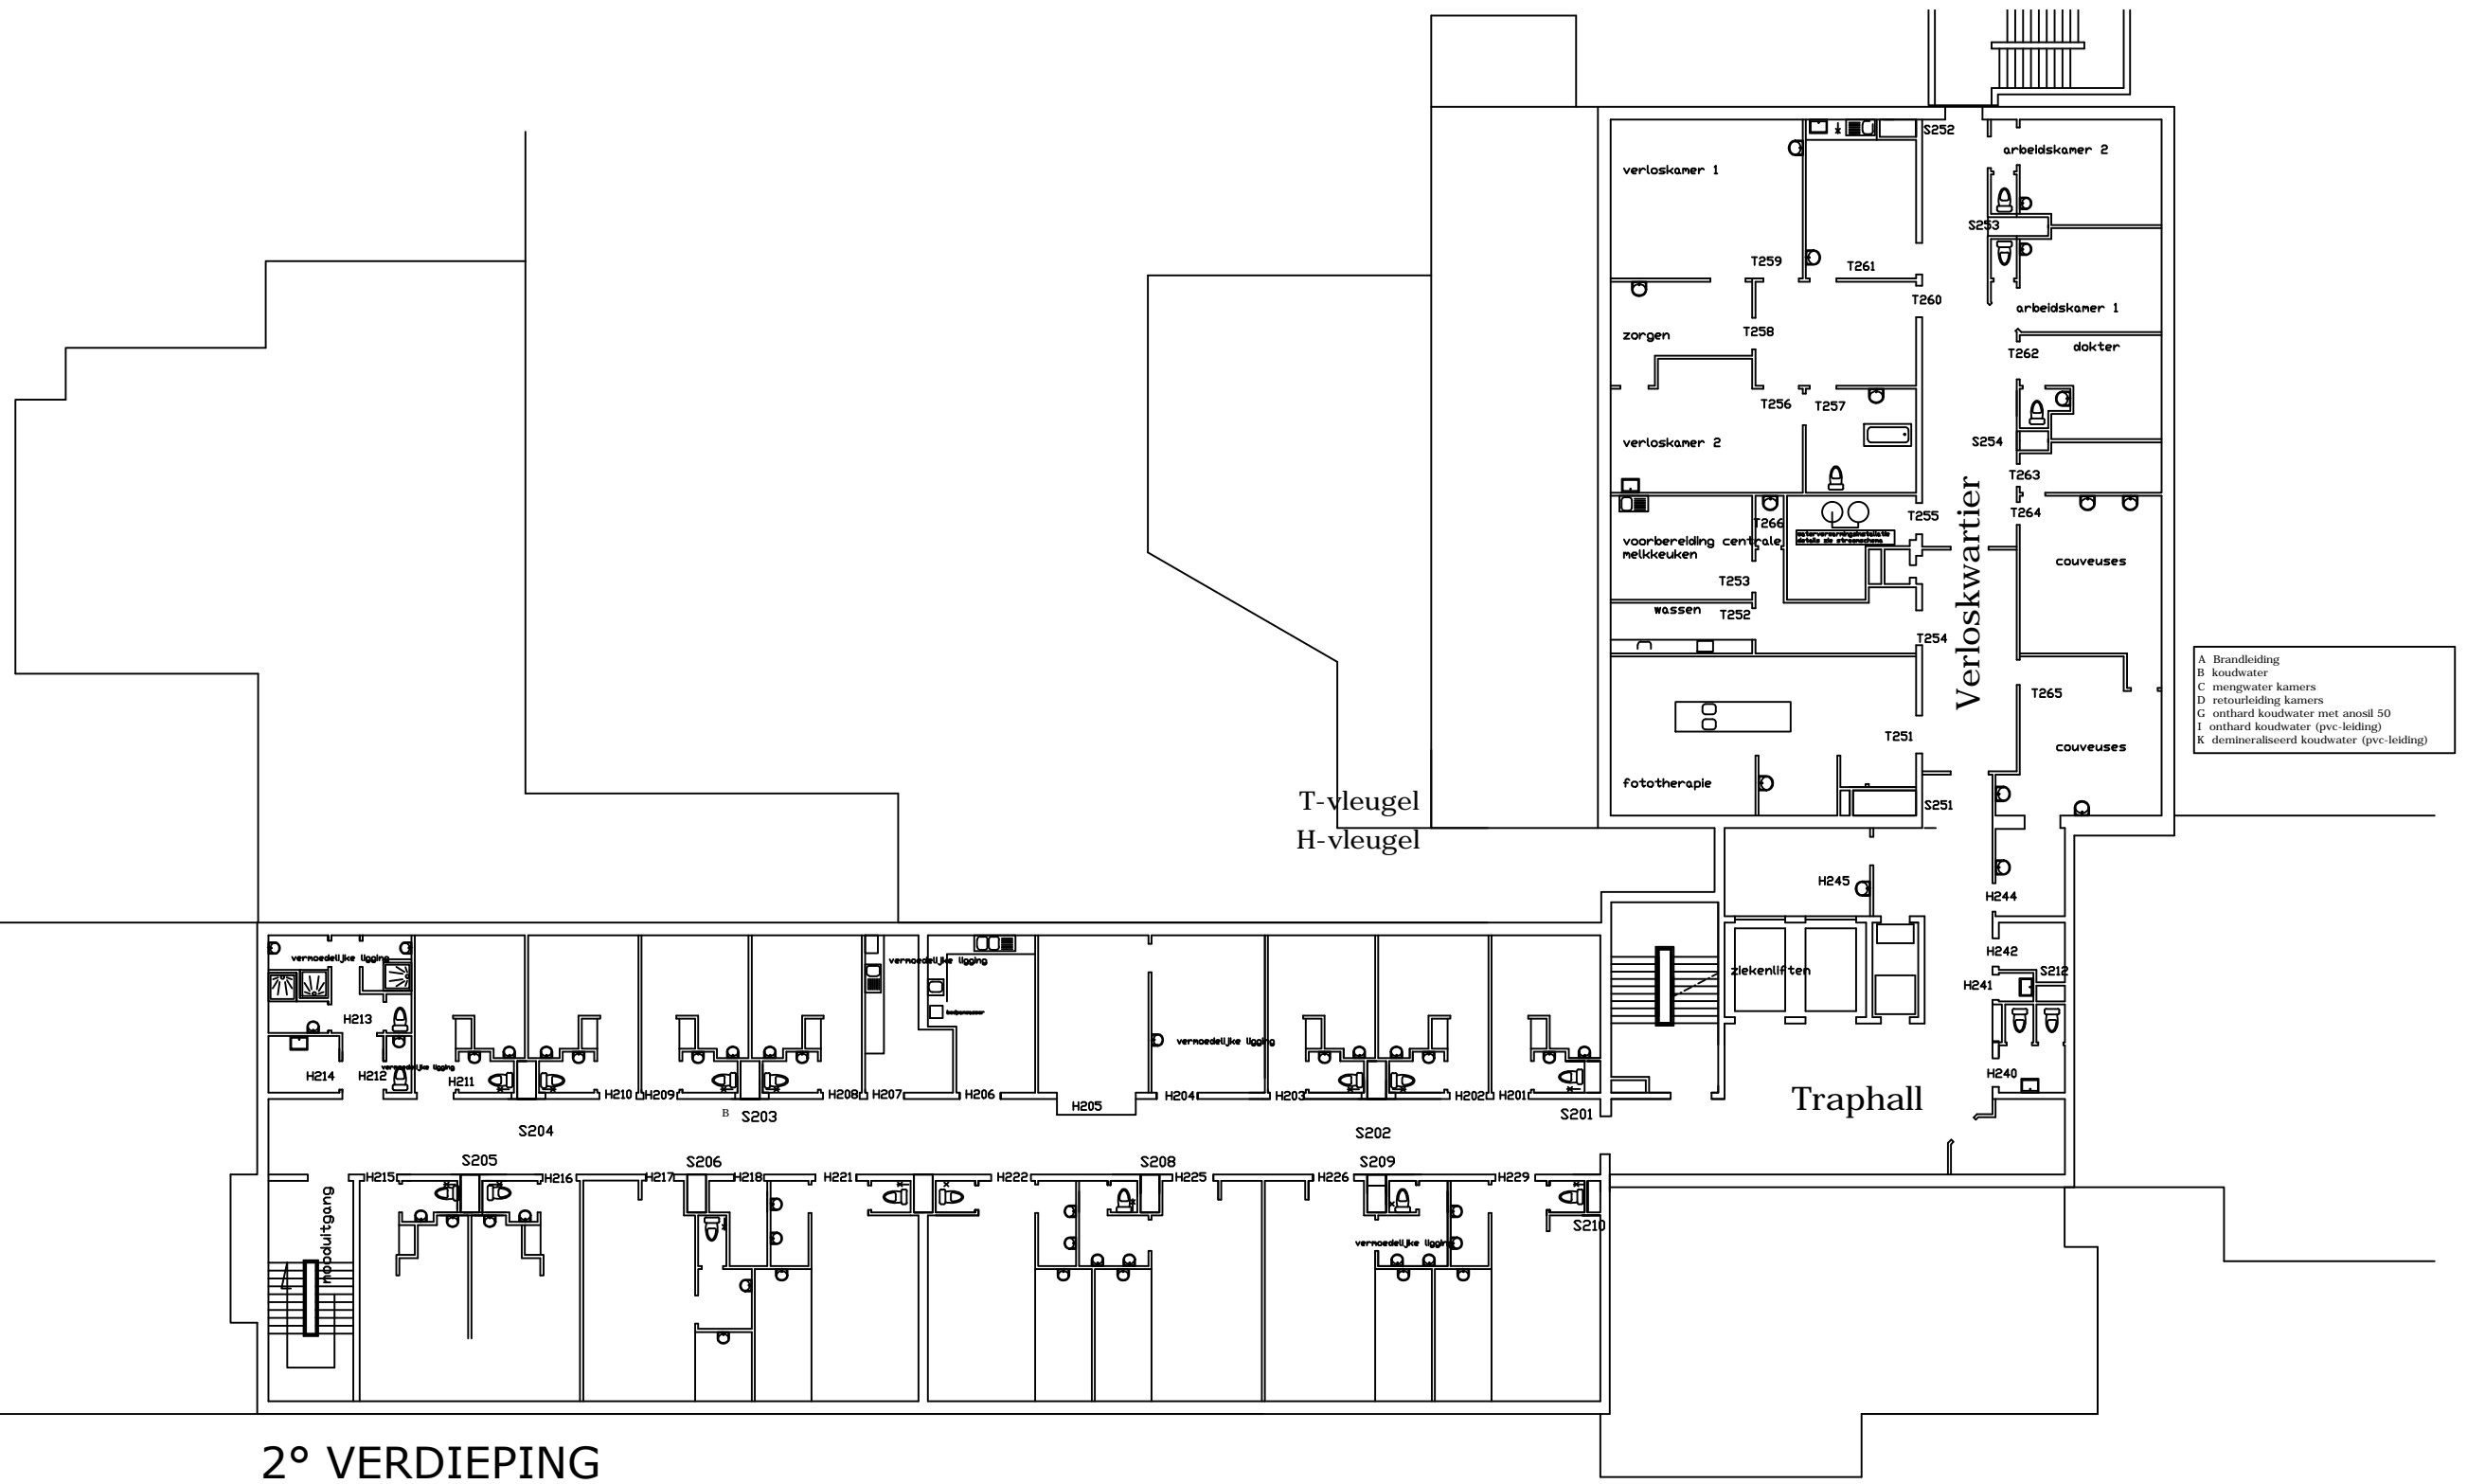

2° VERDIEPING

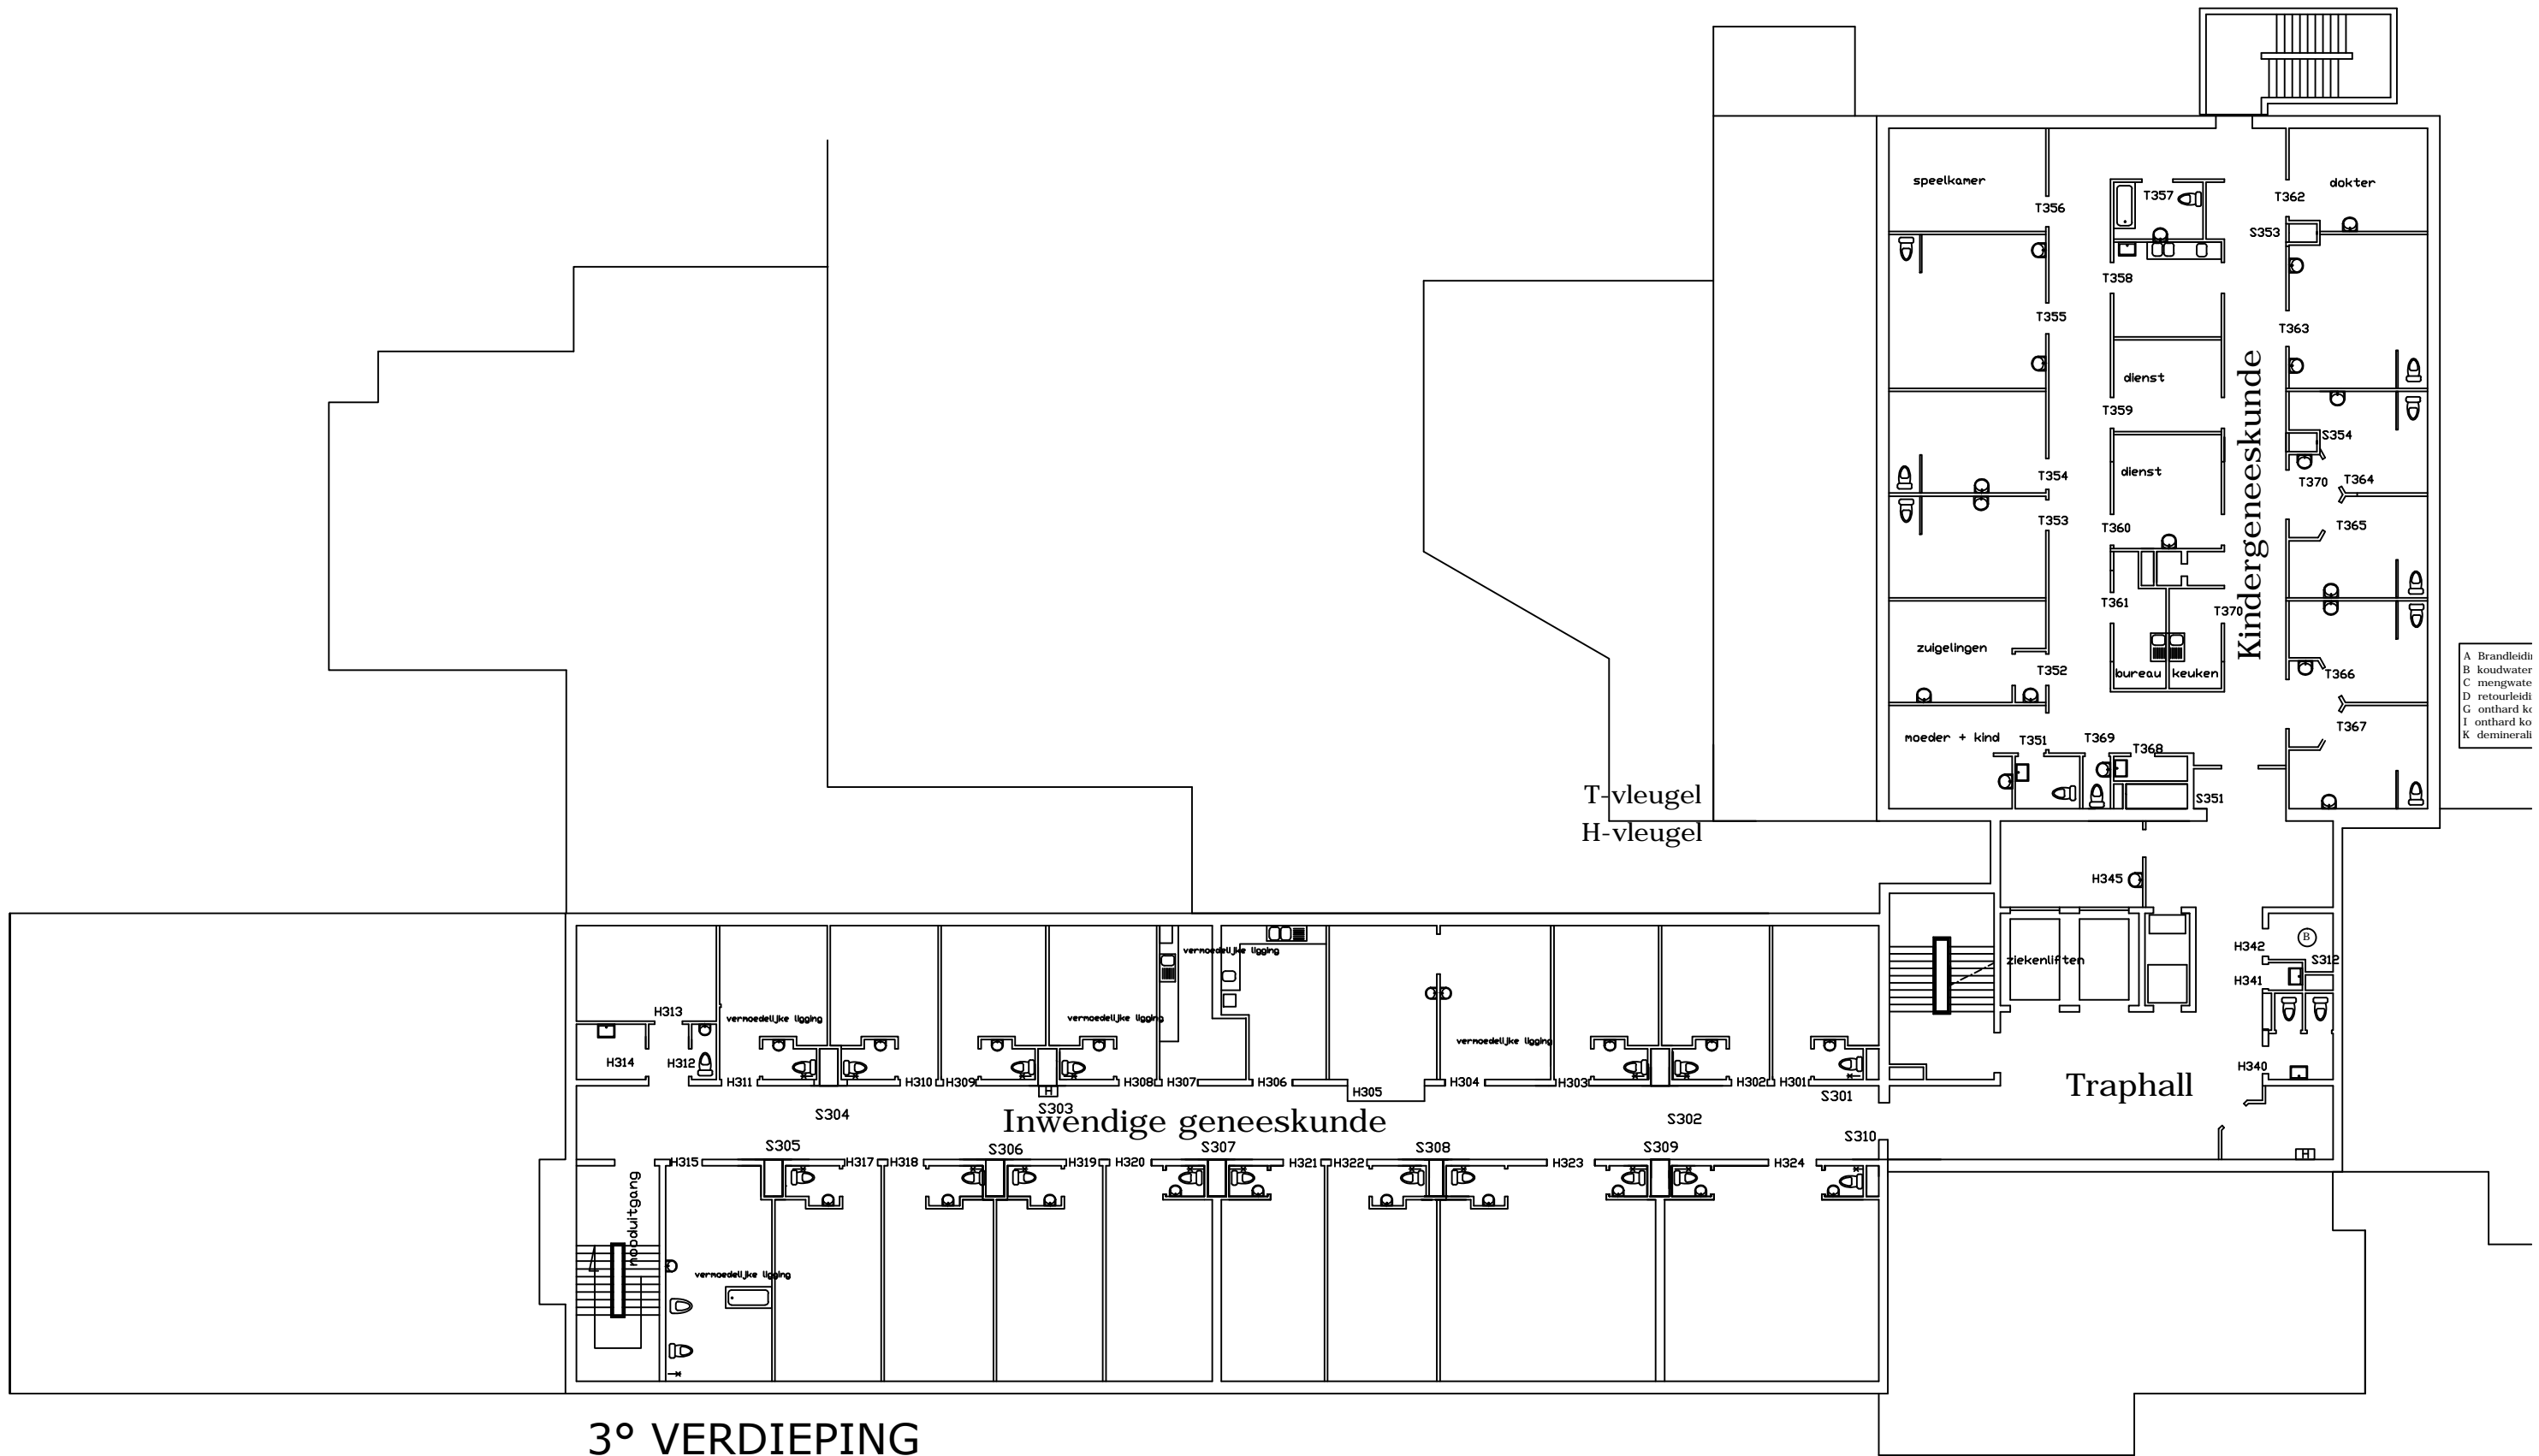

3° VERDIEPING

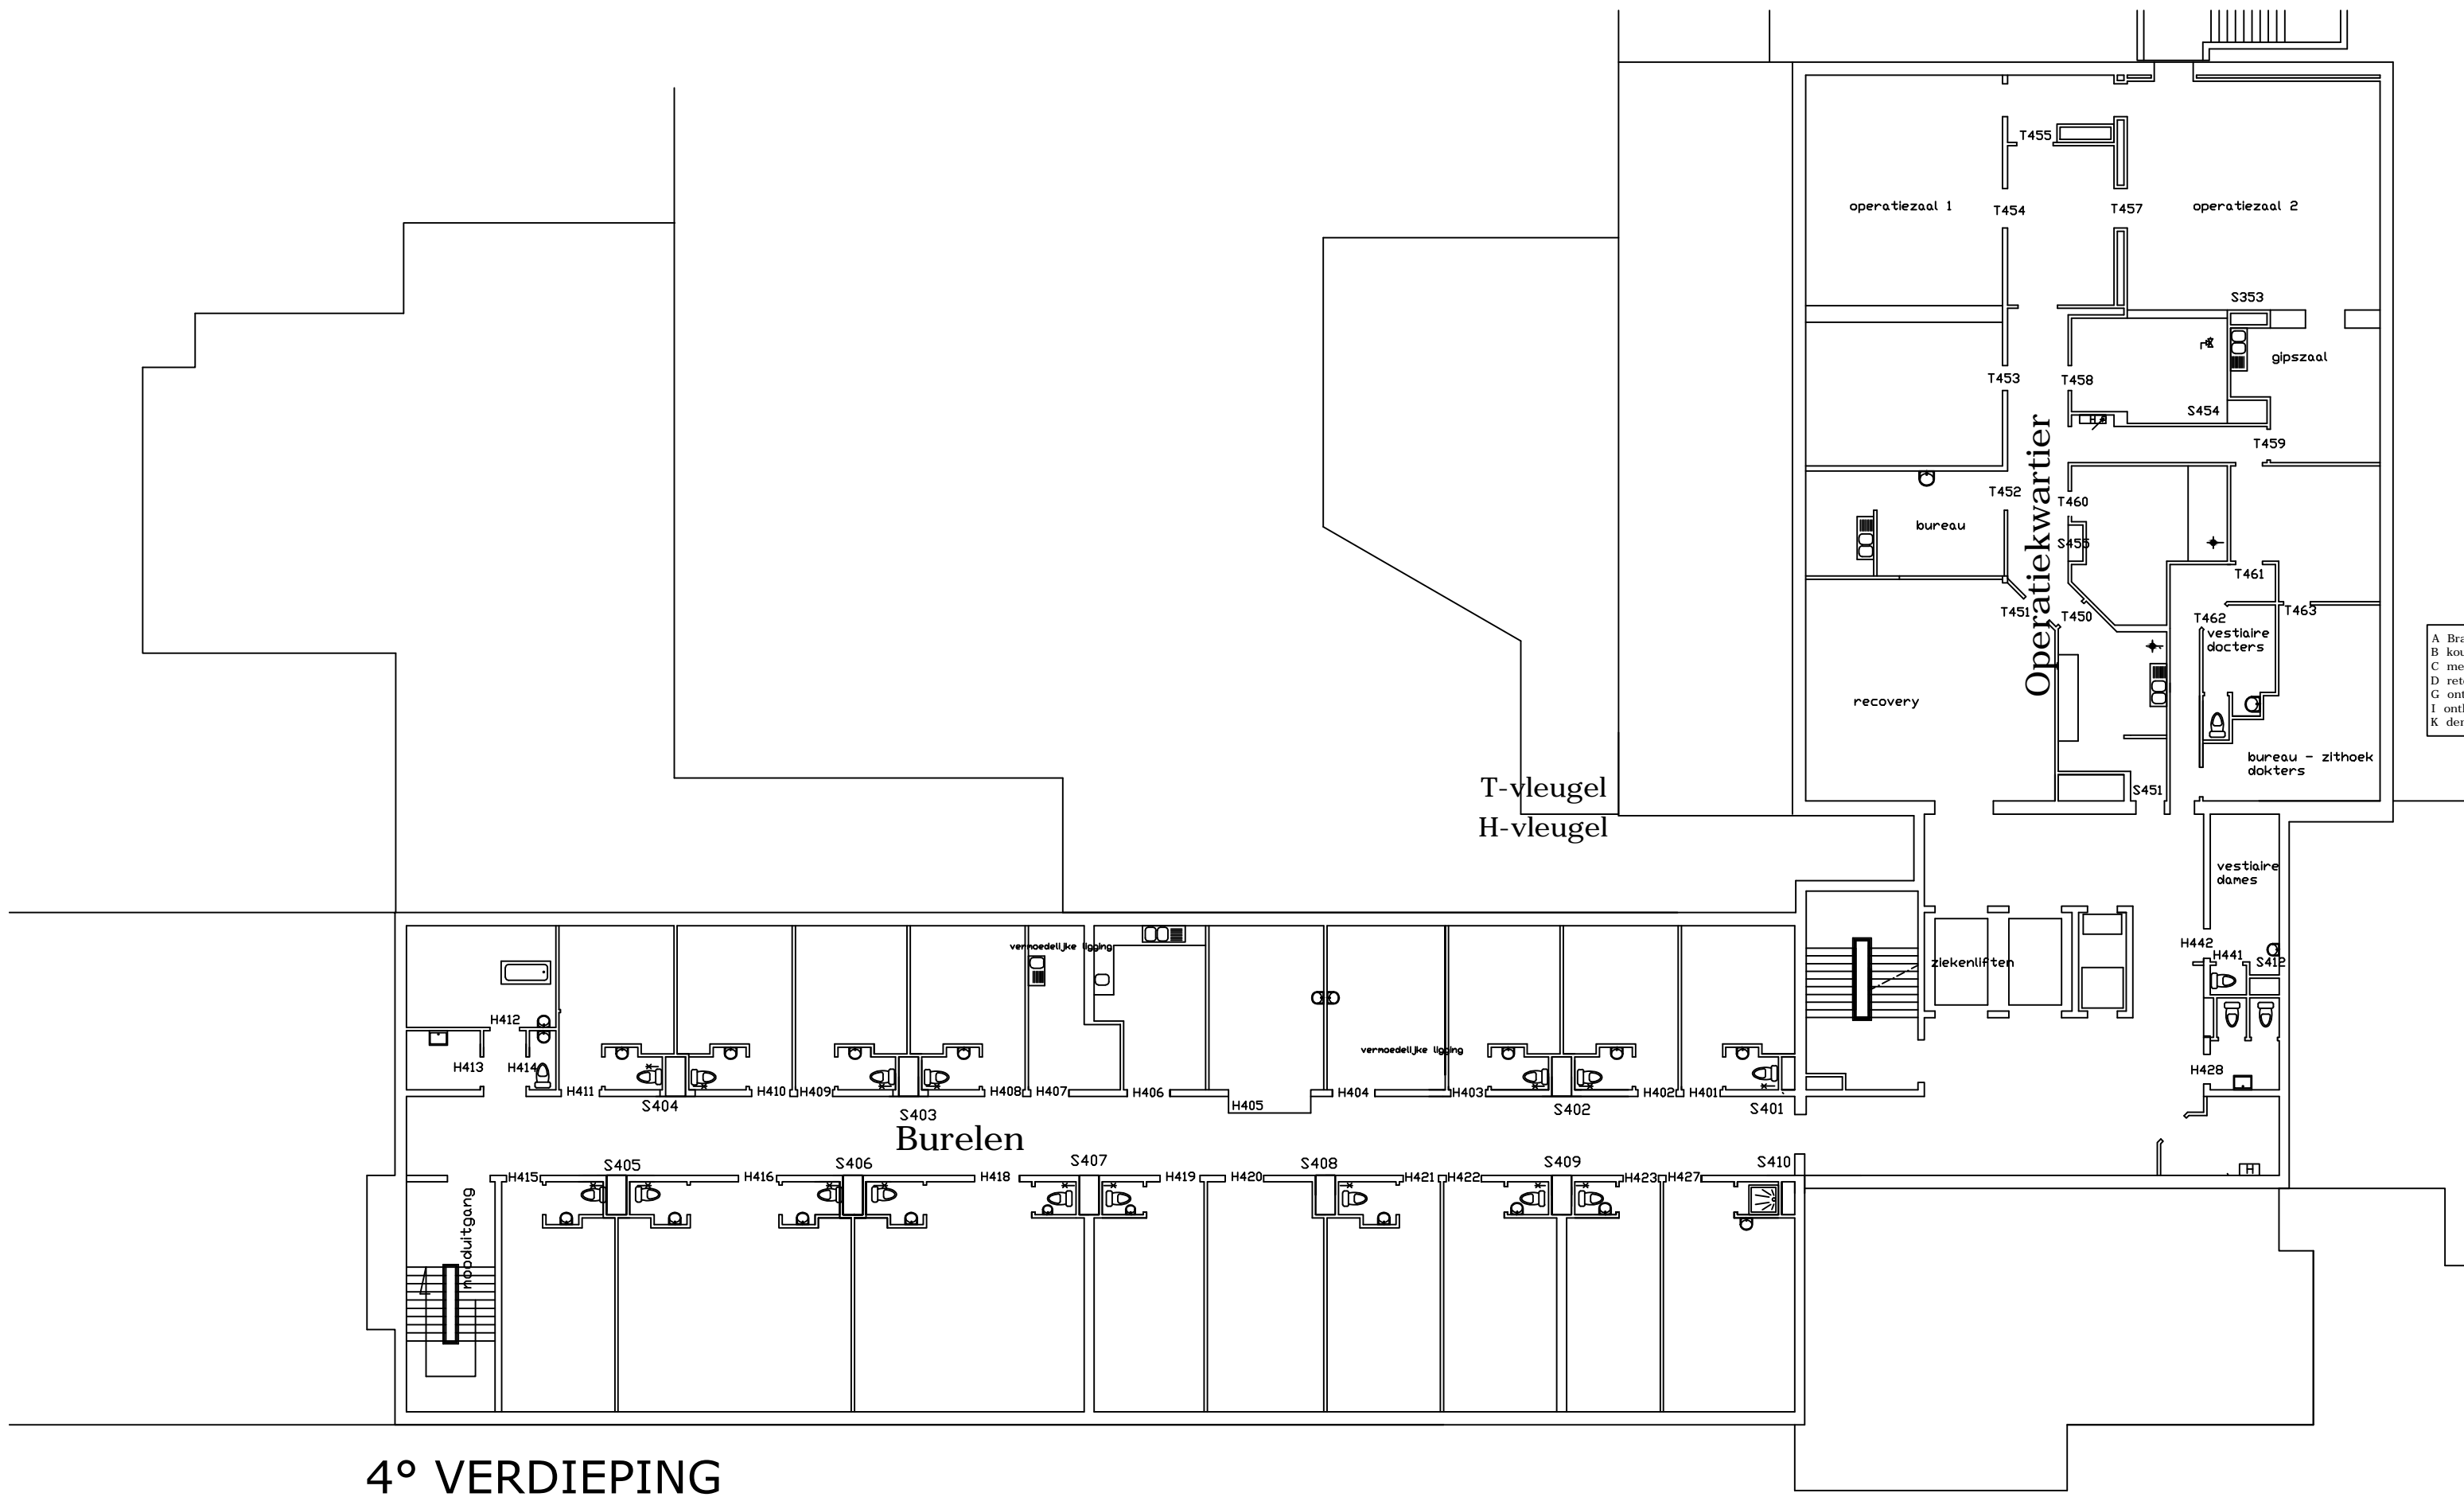

4° VERDIEPING